


Profil rurociągu tłocznego  
odcinek PS1–F17  
skala 1:100/500


Profil rurociągu tłocznego  
odcinek t1–F6  
skala 1:100/500

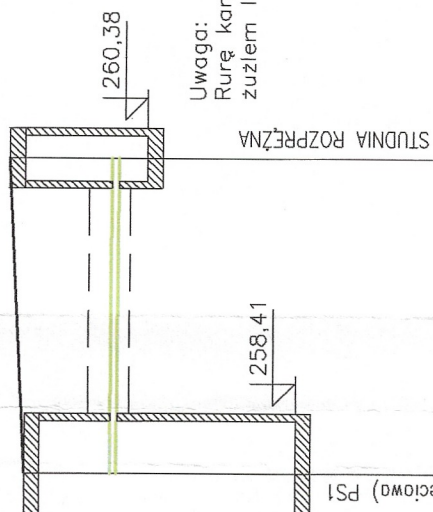

Uwaga:  
Rurę kanalizacyjną należy obsypać  

rzeka  
CHLEBIANKA

PRZEKROZENIE C1 w km 3+980  
rura osłonowa, PE 100 Ø200mm, L=25,0m  
realizacja przekroczenia przełazem stelowym

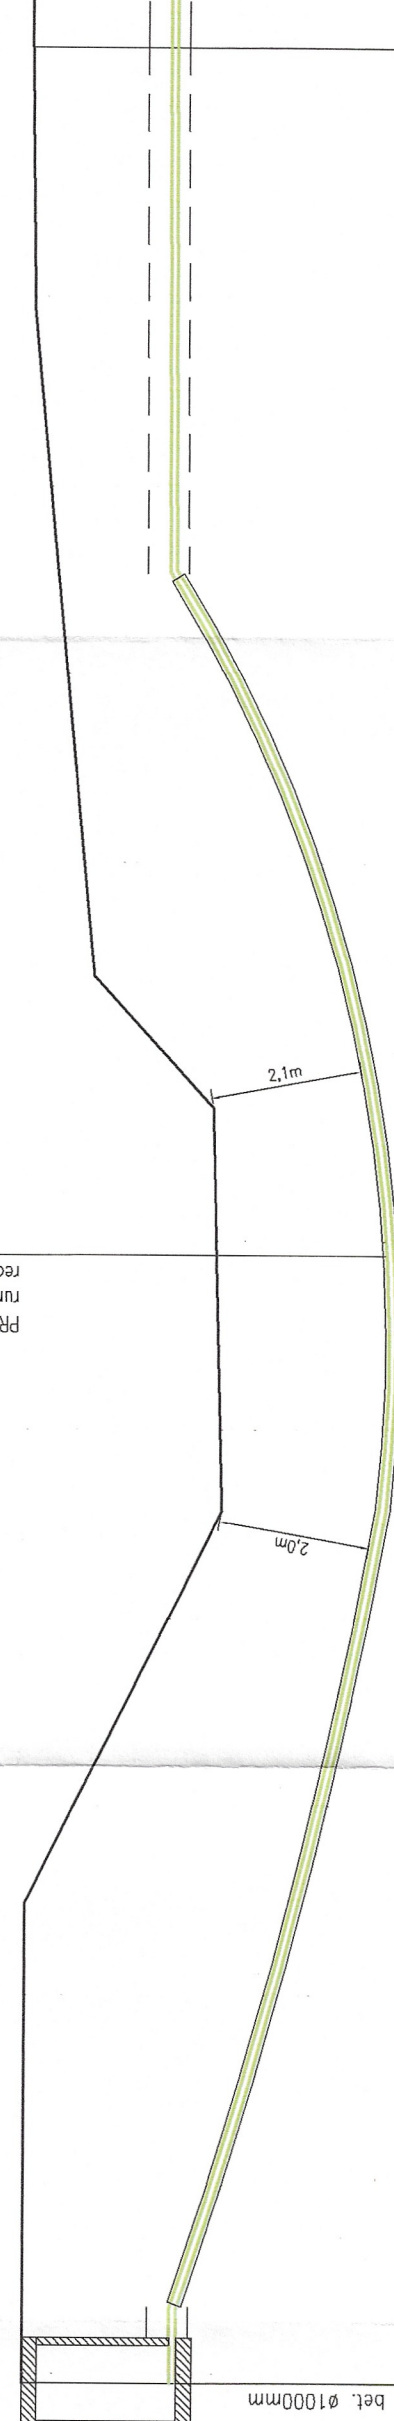

PS1

F17

P.p.=250,00


P.p.=250,00


t1

F6

## OBJAŚNIENIA

- t1 nazwa węzła rurociągu tłocznego
- F6 nazwa węzła – studni
- Ho=2,00 zagiębnienie osi rurociągu
- Hp=2,81 zagiębnienie dna kanału

JEDNOSTKA PROJEKTOWA  
ADN INSTALACJE  
ul. Aleksandra Fredy 8/39  
30-505 Kraków  
Tel. 537 776 627  
www.adninstalacje.pl

INWESTOR  

NAZWA INWESTYCJI  
Budowa kanalizacji sanitarnej w miejscowości Chlebna przysiółek Wąbawy

LOKALIZACJA INWESTYCJI  
Dz. ew. 412, 413/1, 414/1, 414/2, 415, 416, 421, 422/1, 422/2, 423/4, 429, 430, 431/2, 431/4, 433, 434/2, 434/3, 434/6, 436, 436, 437/2, 439, 440/1, 441, 443, 444, 445, 446, 447, 448/1, 448/2, 449, 450, 451/1, 452/2, 452/3, 453/2, 453/7, 455/7, 455/10, 455/11, 455/12, 456, 457, 470, 471/1, 471/2, 471/3, 471/1107, 471/1